





BUDYNEK MIESZKALNY, WIELORODZINNY UL. MIELCZARSKIEGO 82-300 ELBLĄG


SKALA: 1:100	POWIERZCHNIA UŻYTKOWA: Pu=42,88m²	STRUKTURA MIESZKANIA: 2P+AK	KLATKA/PĘTRO: KLATKA B 1 PIĘTRO	NUMER MIESZKANIA: B.05
------------------------	--	---------------------------------------	---	----------------------------------



PRZEDPOKÓJ	4,40m ²
ŁAZIENKA	3,61m ²
POKÓJ	12,47m ²
POKÓJ Z ANEKSEM	22,40m ²
TARAS	8,07m ²

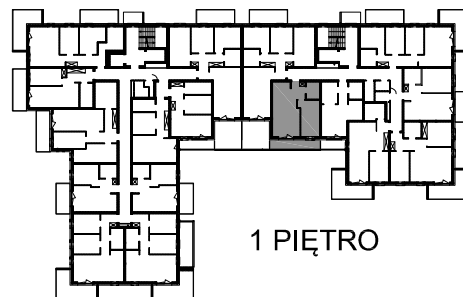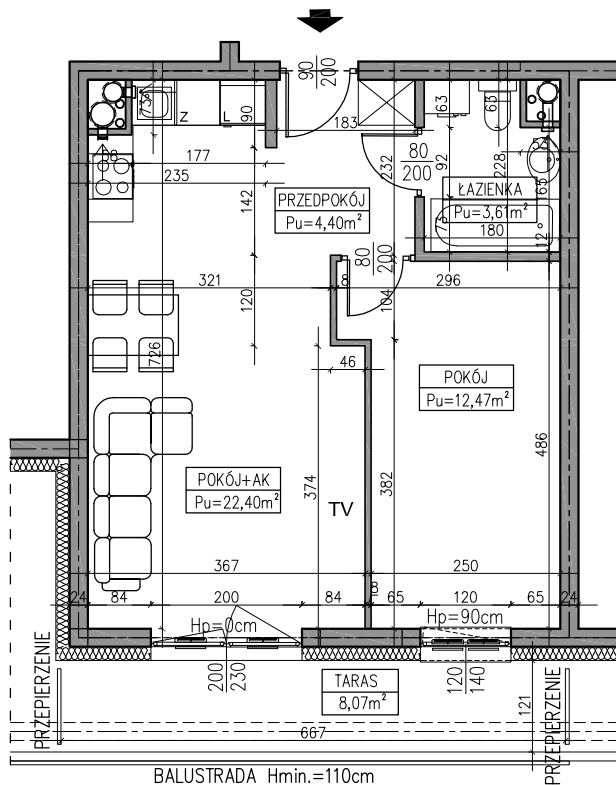

1 PIĘTRO

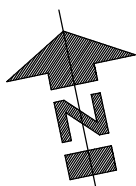

AUTOR PROJEKTU :



Uwaga: Niniejsza karta pokazuje układ funkcjonalny wnętrza. Powierzchnie użytkowe uwzględniają wykończenie ścian tynkami (grubości 2cm w łazienkach i 1cm w pozostałych pomieszczeniach). Zastrzega się możliwość wprowadzenia niewielkich zmian z przyczyn technicznych. Powierzchnie użytkowe podane zgodnie z Rozporządzeniem Ministra Transportu, Budownictwa i Gospodarki Morskiej w sprawie szczegółowego zakresu i formy projektu budowlanego z dnia 25kwietnia 2012r. (DZ.U. z dnia 27kwietnia 2012r.) par.11 pkt 2 ppkt 2b (z późn. zmianami) oraz PN-ISO 9836:1997