
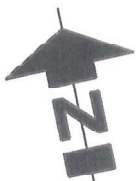


BUDYNEK MIESZKALNY, WIELORODZINNY UL. MIELCZARSKIEGO 82-300 ELBLĄG

SKALA: 1:100 0 50 100 200 300 400 500 [cm]	POWIERZCHNIA UŻYTKOWA: Pu=36,78m <sup>2</sup>	STRUKTURA MIESZKANIA: 1P+AK+AS	KLATKA/PięTRO: KLATKA A 5 PIĘTRO	NUMER MIESZKANIA: <del>A.37A</del>
--	--	-----------------------------------	--	---------------------------------------

PRZEDPOKÓJ	6,08m <sup>2</sup>
ŁAZIENKA	5,48m <sup>2</sup>
ANEKS SYPIALNIANY	7,03m <sup>2</sup>
POKÓJ Z ANEKSEM	18,19m <sup>2</sup>
BALKON	5,58m <sup>2</sup>

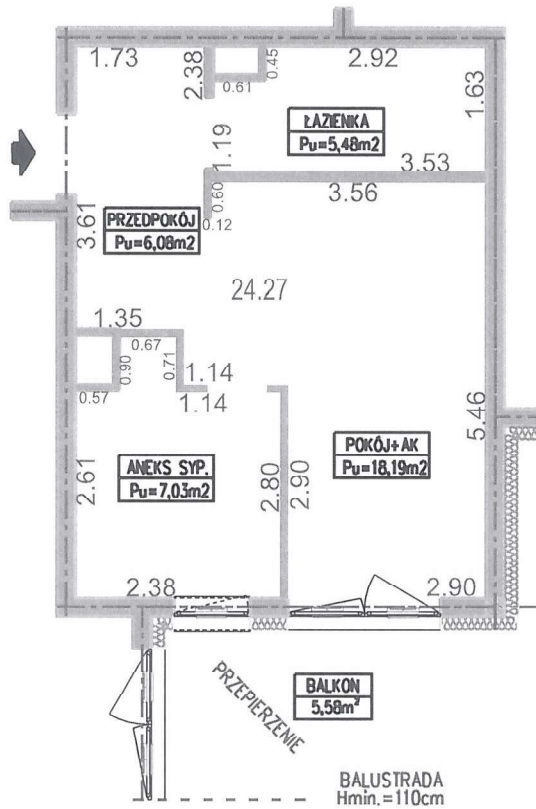

AUTOR PROJEKTU :



Uwaga: Niniejsza karta pokazuje układ funkcjonalny wnętrza. Powierzchnie użytkowe uwzględniają wykończenie ścian tynkami (grubości 2cm w łazienkach i 1cm w pozostałych pomieszczeniach). Zastrzegam się możliwość wprowadzenia niewielkich zmian z przyczyn technicznych. Powierzchnie użytkowe podano zgodnie z Rozporządzeniem Ministra Transportu, Budownictwa i Gospodarki Morskiej w sprawie szczegółowego zakresu i formy projektu budowlanego z dnia 25 kwietnia 2012r. (DZ.U. z dnia 27 kwietnia 2012r.) par.11 pkt 2 ppkt 2b (z późn. zmianami) oraz PN-ISO 9836:1997