

numer porządkowy 43

BUDYNEK MIESZKALNY, WIELORODZINNY UL. MIELCZARSKIEGO 82-300 ELBLĄG

SKALA: 1:100
0 50 100 200 300 400 500 [cm]


Powierzchnia użytkowa: Pu=59,99m²

Struktura mieszkalna: 4P+AK

Klatka/Piętro: KLATKA B 7 PIĘTRO


Numer mieszkania: ~~B.42~~

PRZEDPOKÓJ	8,93m ²
ŁAZIENKA	4,39m ²
POKÓJ	9,76m ²
POKÓJ	9,05m ²
POKÓJ	9,06m ²
POKÓJ Z ANEKSEM	18,80m ²
BALKON	13,25m ²
BALKON	9,00m ²

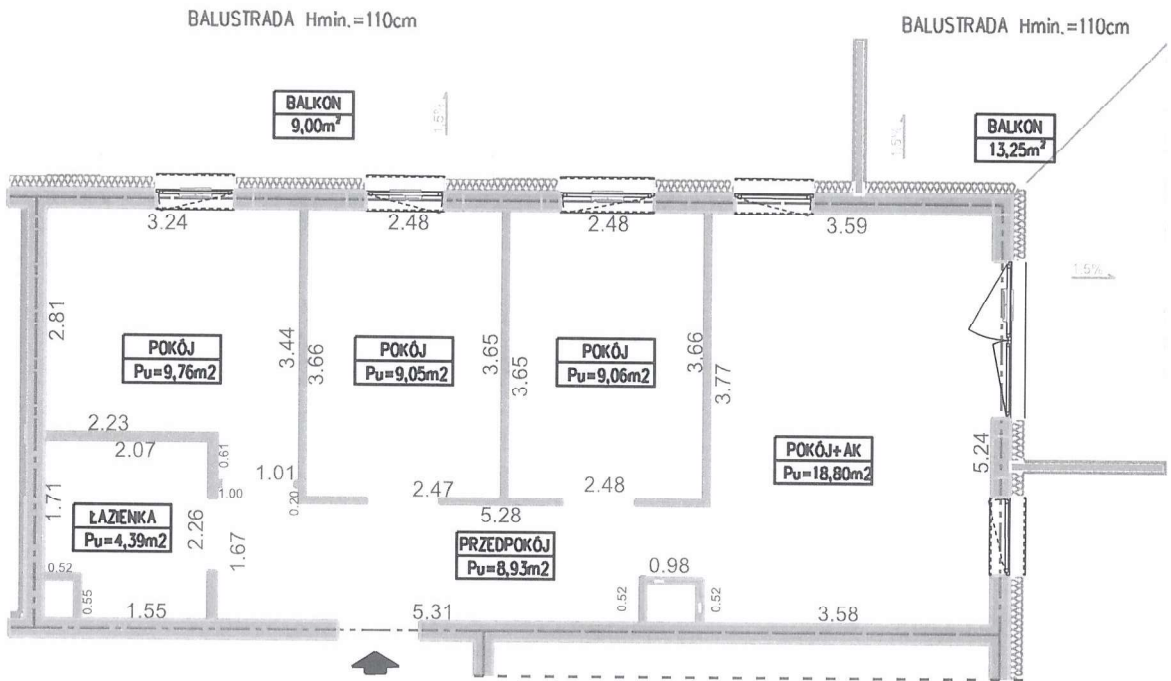

PRZEDSIĘBIORSTWO
GEODEZYJNO-INŻYNIERSKIE
PLAN B
Krzysztof Mieszanek
tel. 502 764 974
82-300 Elbląg, ul. 12 Lutego 25
NIP 5761389211 REGON 281464078
p.ziplanb@gmail.com

mgr inż. Krzysztof Mieszanek
CEDETA OF RAWNICZKI
ul. Piłsudskiego 10794

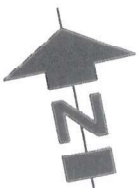

AUTOR PROJEKTU :

2022 -07- 29



7 PIĘTRO

Uwaga: Niniejsza karta pokazuje układ funkcjonalny wnętrza. Powierzchnie użytkowe uwzględniają wykończenie ścian tynkami (grubości 2cm w łazienkach i 1cm w pozostałych pomieszczeniach). Zastrzegam się możliwość wprowadzenia niewielkich zmian z przyczyn technicznych. Powierzchnie użytkowe podano zgodnie z Rozporządzeniem Ministra Transportu, Budownictwa i Gospodarki Morskiej w sprawie szczegółowego zakresu i formy projektu budowlanego z dnia 25 kwietnia 2012r. (DZ.U. z dnia 27 kwietnia 2012r.) par 11 pkt 2 ppkt 2b (z późn. zmianami) oraz PN-ISO 9836:199